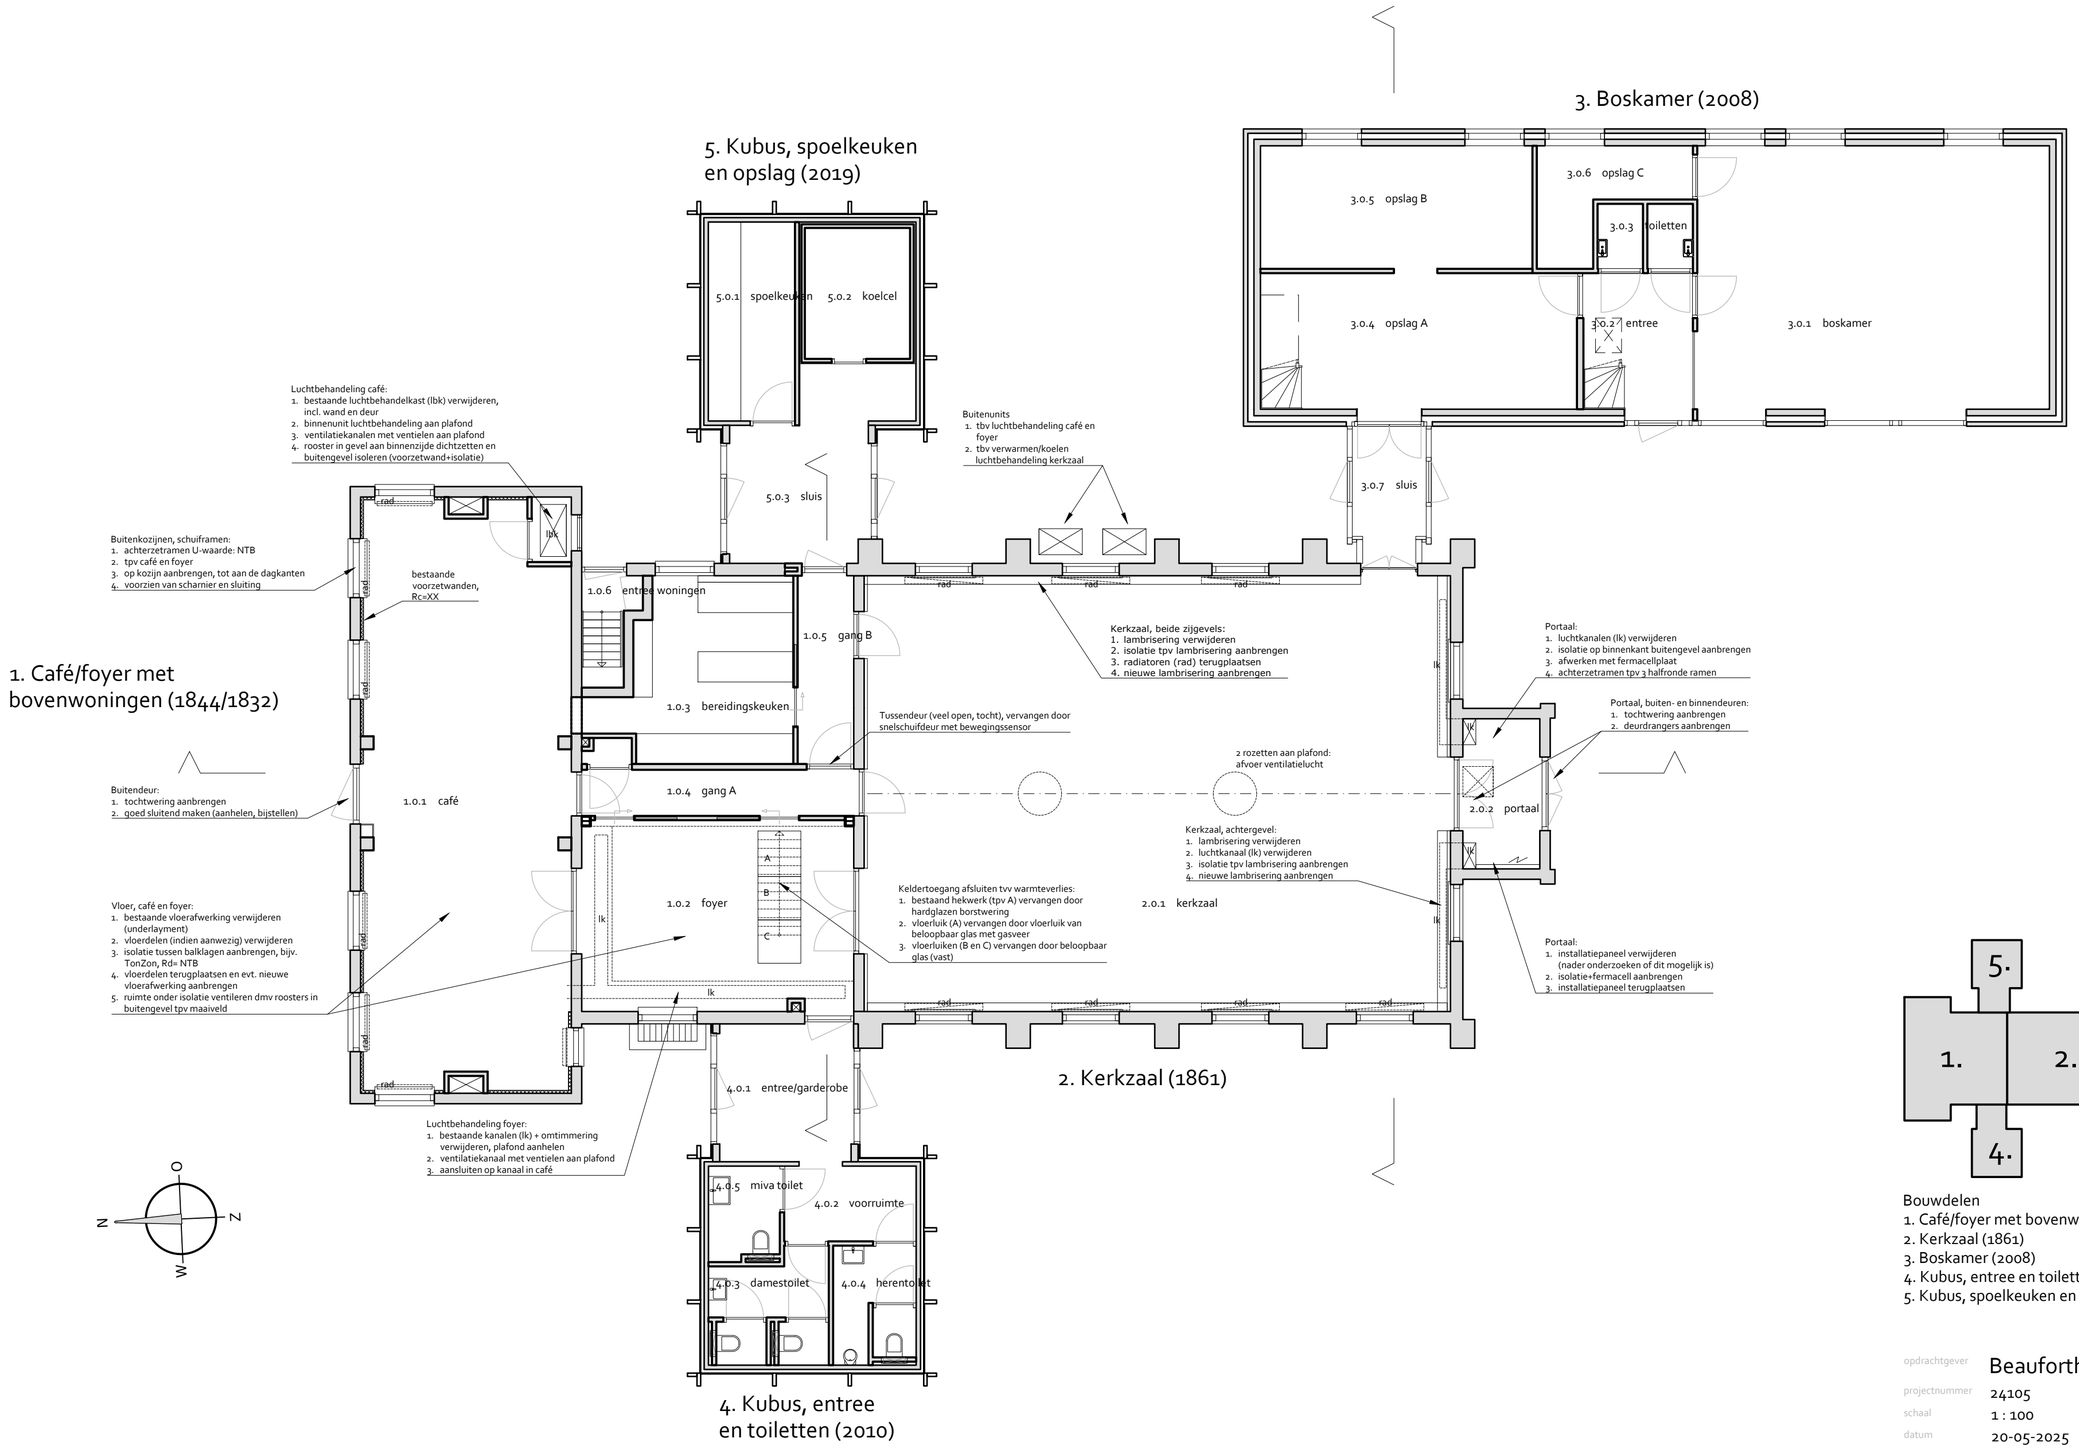

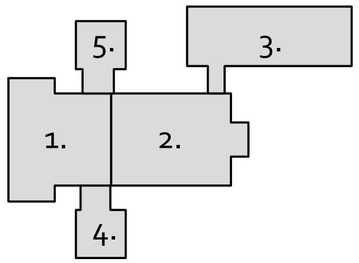

Bouwdelen
1. Café/foyer met bovenwoningen (1844/1832)
2. Kerkzaal (1861)
3. Boskamer (2008)
4. Kubus, entree en toiletten (2010)
5. Kubus, spoelkeuken en opslag (2019)

opdrachtgever	Beauforthuis, Austerlitz
projectnummer	24105
schaal	1 : 100
afmeting	A2
datum	20-05-2025
wijz.	
fase	initiatief
status	concept
onderwerp	verduurzamingsmaatregelen begane grond
blad	01

BUILDING COMMUNITY ARCHITECTUUR
Buildingcommunity Architectuur
Drieklinken 67 3972EC Driebergen
www.buildingcommunity.nl